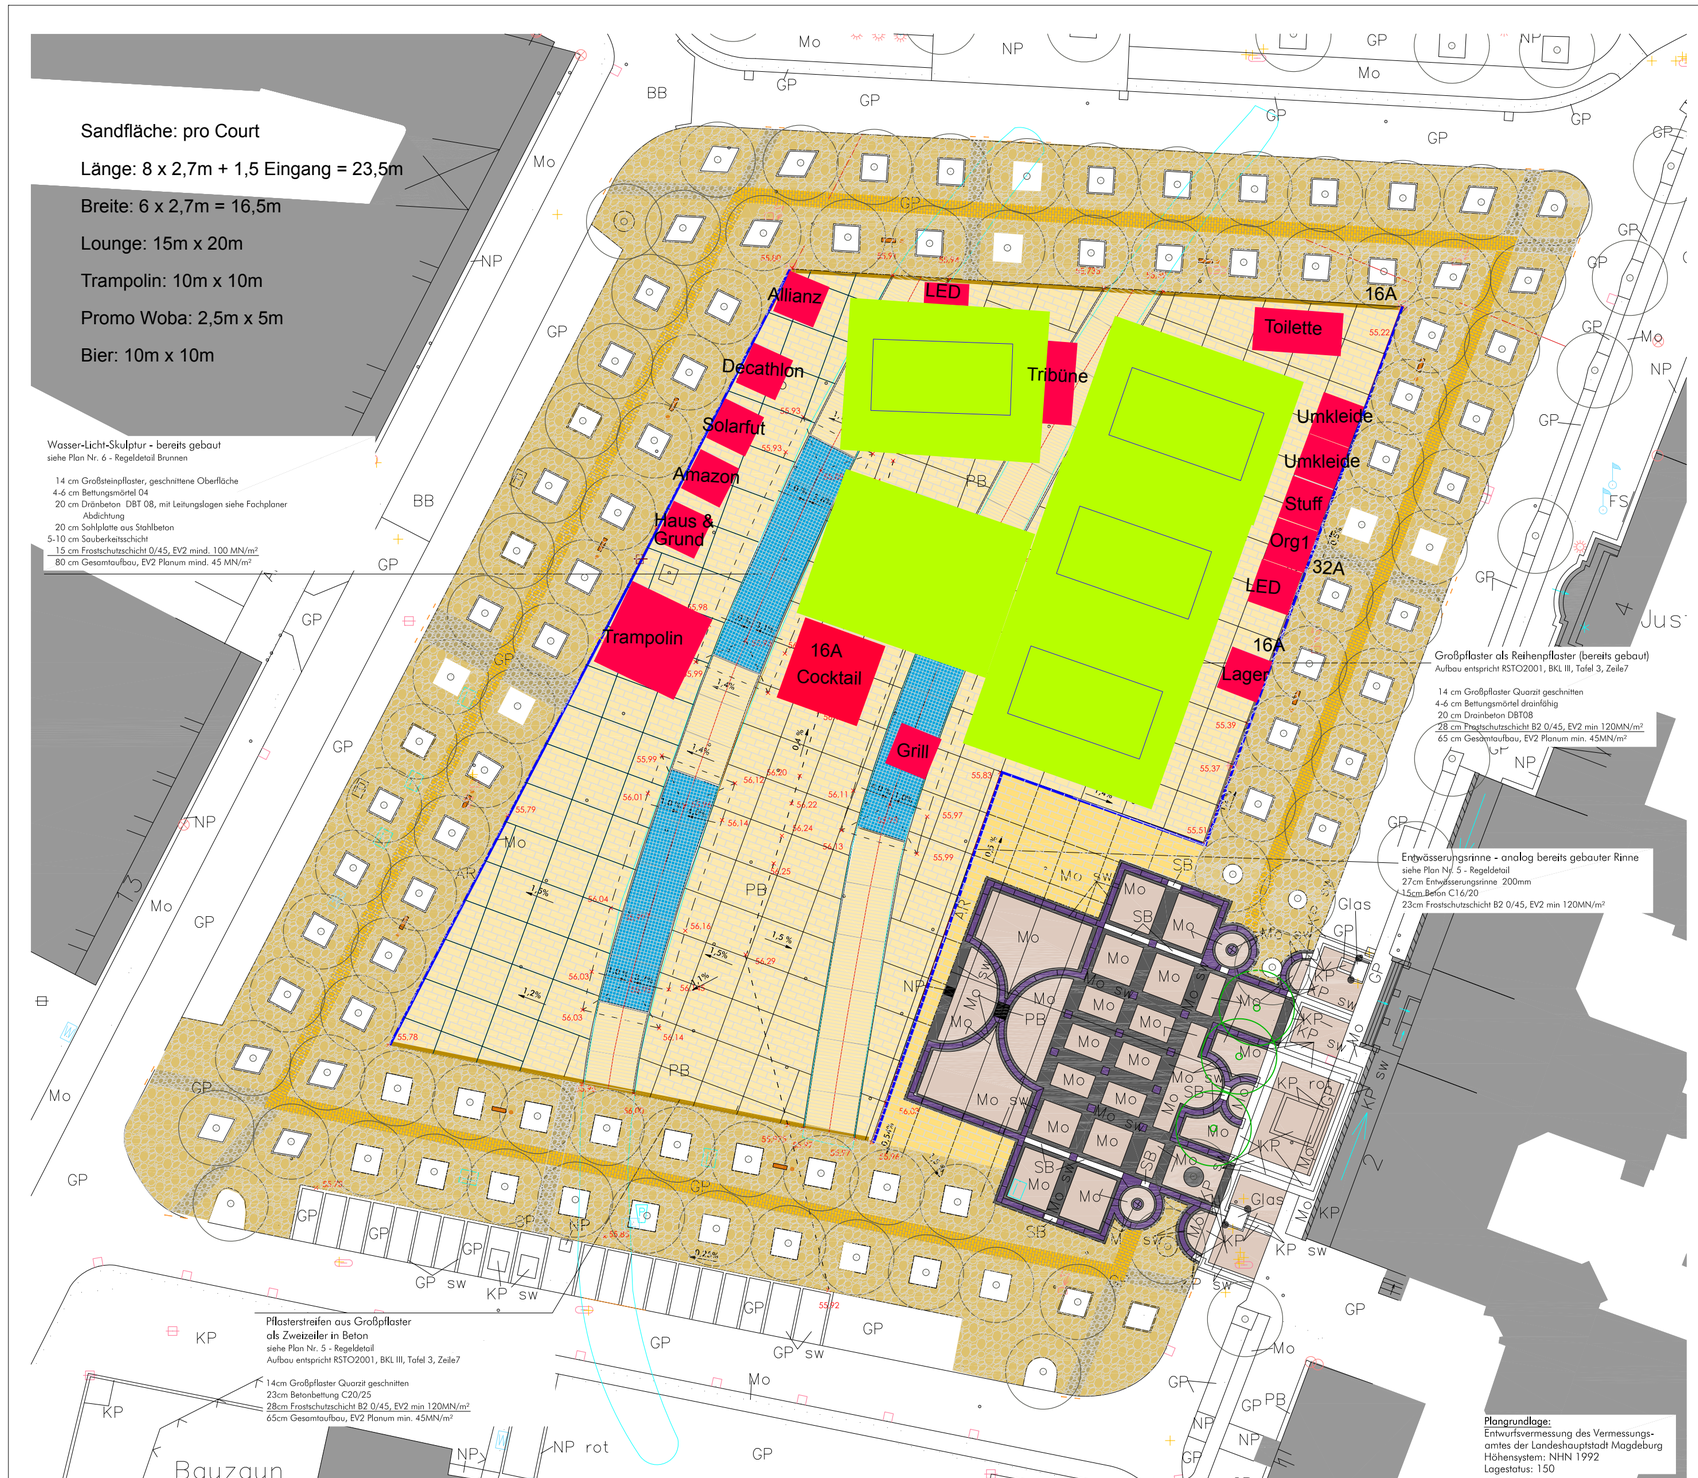

An den Platzkanten sind die Bestandshöhen als Plan höhen zu übernehmen. Geringfügiger Ausgleich von Unebenheiten innerhalb der Anpassungsfläche in Abstimmung mit der Bauüberwachung.

Alle Angaben sind vor Ort zu prüfen. Unstimmigkeit sind mit der Bauüberwachung zu klären.

Index	Datum	Änderung	Name
01	24.05.2012	Ergänzung von Höhen an der äußeren Plattkante Bestand + Planung	Weber

Freigabe durch den Bauherrn:

Freigabe durch den Planer:

Bauherr:

Landeshauptstadt Magdeburg
An der Steinkuhle 6
39128 Magdeburg

Architekt/Fachplaner:

Projekt:

Domplatz Magdeburg

Planinhalt:

Lageplan denkmalpflegerische Zielplanung - Variante 2

Planungsphase:

Entwurfsplanung

Projektnr.	403
Planformat	DIN
gezeichnet	We
geprüft	SU
Datum	28.
Maßstab	1:2
Plannummer	2.
Plan	ebene